




VERIFICATOR/EXPERT	NUME	SEMNATURA	CERINTA	REFERAT/EXPERTIZA NR./DATA	PROIECT NR.
	SC BUTTERFLY EFFECT SRL str. A.I.Cuza, Bl. 156, Sc.2, Ap. 7 Tel / Fax: 0351.43.40.45			Comuna Fălcoiu	14 2017
SPECIFICATIE	NUME	SEMNATURA	SCARA	TITLU PROIECT	FAZA
SEF PROIECT	ARH. SERTIS ALEXANDRU		1/50000	INFINTARE TEREN DE SPORT MULTIFUNCTIONAL Comuna Fălcoiu, nr. cad. 697/1, jud. Olt	D.T.A.C. + P.T.
PROIECTAT	ARH. SERTIS ALEXANDRU		DATA	TITLU PLANSĂ	PLANSĂ NR.
DESENAT	ARH. SERTIS ALEXANDRU		FEBRUARIE 2018	PLAN DE INCADRARE	A1

Nr. cadastral	Suprafata măsurată	Adresa imobilului:
697/1	14 713 mp	COM. FĂLCOIU, INTRAVILAN, JUD. OLT
Carte Funciară nr.	401	UAT FĂLCOIU

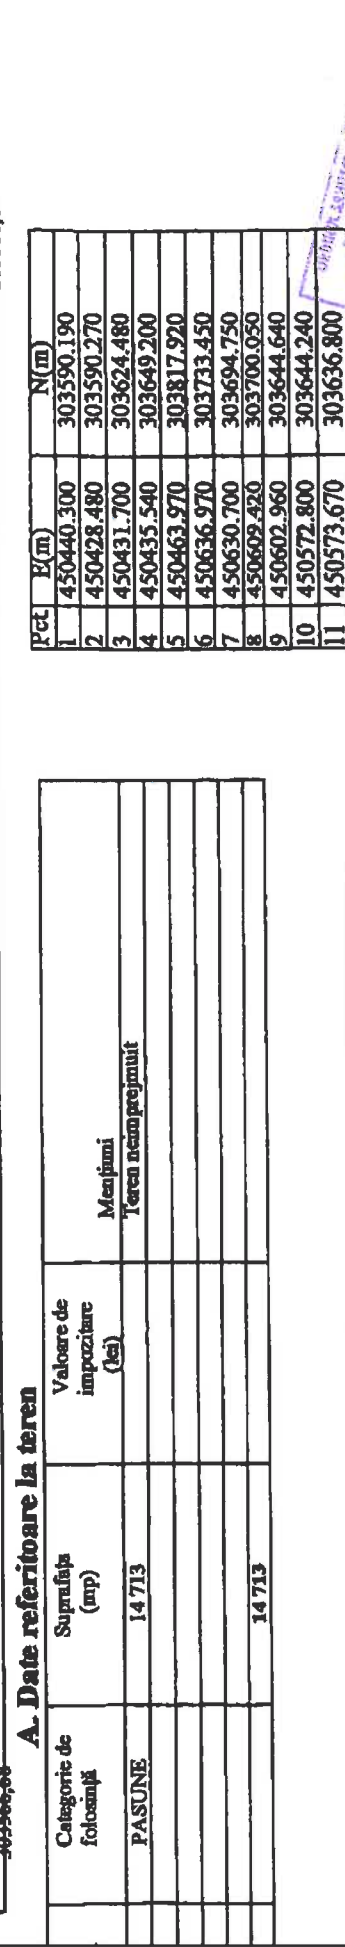

VERIFICATOR/EXPERT	NUME	SEMNATURA	CERINTA	REFERAT/EXPERTIZA NR./DATA	PROIECT NR. 141 2017
	SC BUTTERFLY EFFECT SRL str. A.I.Cuza, Bl. 156, Sc 2, Ap. 7 Tel / Fax: 0351.43.40.45			BENEFICIAR	Comuna Falcoiu <i>Alexandru-Victor</i> <i>6989</i> <i>Arhitectură de interior</i>
	SPECIFICATIE	NUME	SEMNATURA SCARA	TITLU PROIECT	FAZA
	SEF PROIECT	ARH. SERTIS ALEXANDRU	<i>[Signature]</i> 1/1000	INFINITARE TEREN DE SPORT MULTIFUNCTIONAL Comuna Falcoiu, nr. cad. 697/1, jud. Ilt	D.T.A. P. 7
	PROIECTAT	ARH. SERTIS ALEXANDRU	<i>[Signature]</i>	TITLU PLANSA	PLANSĂ NR.
DESENAT	ARH. SERTIS ALEXANDRU	<i>[Signature]</i>	DATA FEBRUARIE 2018	PLAN DE SITUATIE A2	