


A B C D E F G


VERIFICATOR/EXPERT	NUME	SEMNATURA	CERINTA	REFERAT/EXPERTIZA NR. DATA
	SC BUTTERFLY EFFECT SRL str. A.I. Cuza, Bl. 156, Sc 2, Ap. 7 Tel / Fax: 0351.43.40.45			
SPECIFICATIE	NUME	SEMNATURA	SCARA	PROIECT NR.
SEF PROIECT	ARH. SERTIS ALEXANDRU		1/100	14 2017
PROIECTAT	ARH. SERTIS ALEXANDRU			
DESEMAT	ARH. SERTIS ALEXANDRU			
		BENEFICIAR		FAZA
		Comuna Falcoiu		D.T.A.C.+ P.T.
		TITLU PROIECT		PLANSĂ NR.
		INFINTARE TEREN DE SPORT MULTIFUNCTIONAL Comuna Falcoiu, nr. cad. 697/1, jud. Olt		A4
		TITLU PLANSĂ		
		SECTIONIUNE		

Ordonanta de Primar
 Municipality
 6.9.17
 Alexandru-Victor
 SERTIS

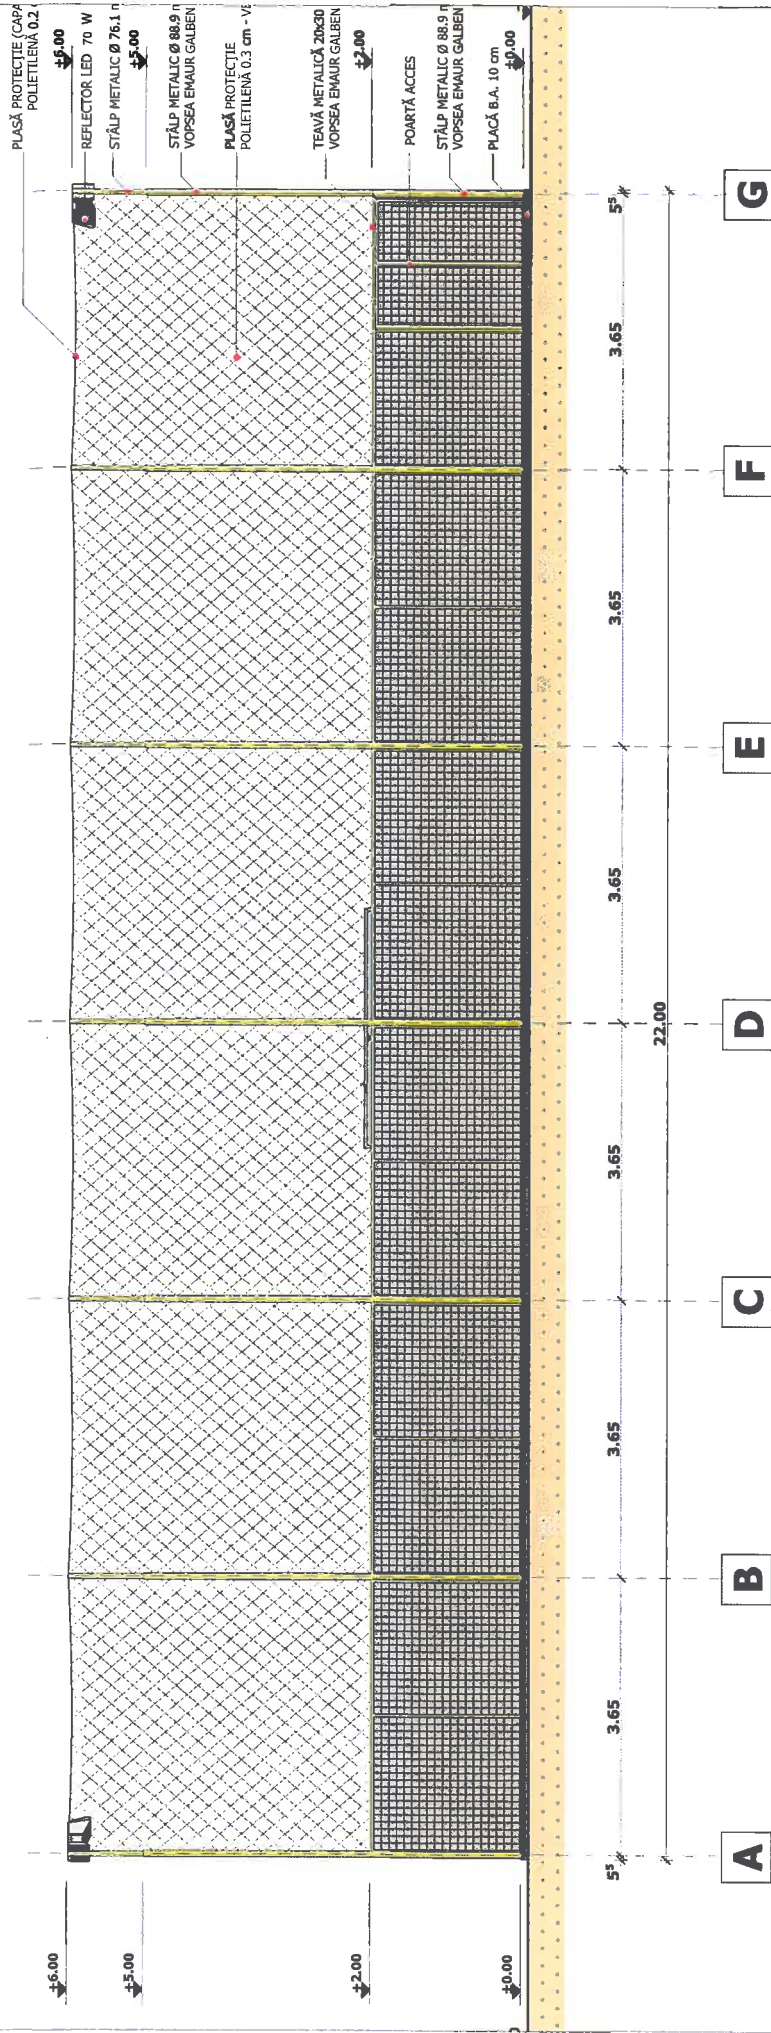


A
B
C
D
E
F
G

VERIFICATOR/EXPERT	NUME	SEMINATURA	CERINȚA	REFERAT/EXPERTIZĂ NR./DATA	PROIECT NR.
	SC BUTTERFLY EFFECT SRL str. A.I.Cuza, Bl. 156, Sc 2, Ap. 7 Tel / Fax: 0351.43.40.45			Comuna Falcoiu	14 2017
SPECIFICATIE	NUME	SEMINATURA	SCARA	BENEFICIAR	FAZA
SEF PROIECT	ARH. SERTIS ALEXANDRU		1/100	Comuna Falcoiu-Victor	D.T.A.C.+ P.T.
PROIECTAT	ARH. SERTIS ALEXANDRU		DATA	Comuna Falcoiu, nr. cad. 697/1, jud. Olt	
DESENAT	ARH. SERTIS ALEXANDRU		FEBRUARIE 2018		PLANSĂ NR.
FATADA PRINCIPALA					A5

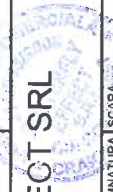


[Handwritten signature]

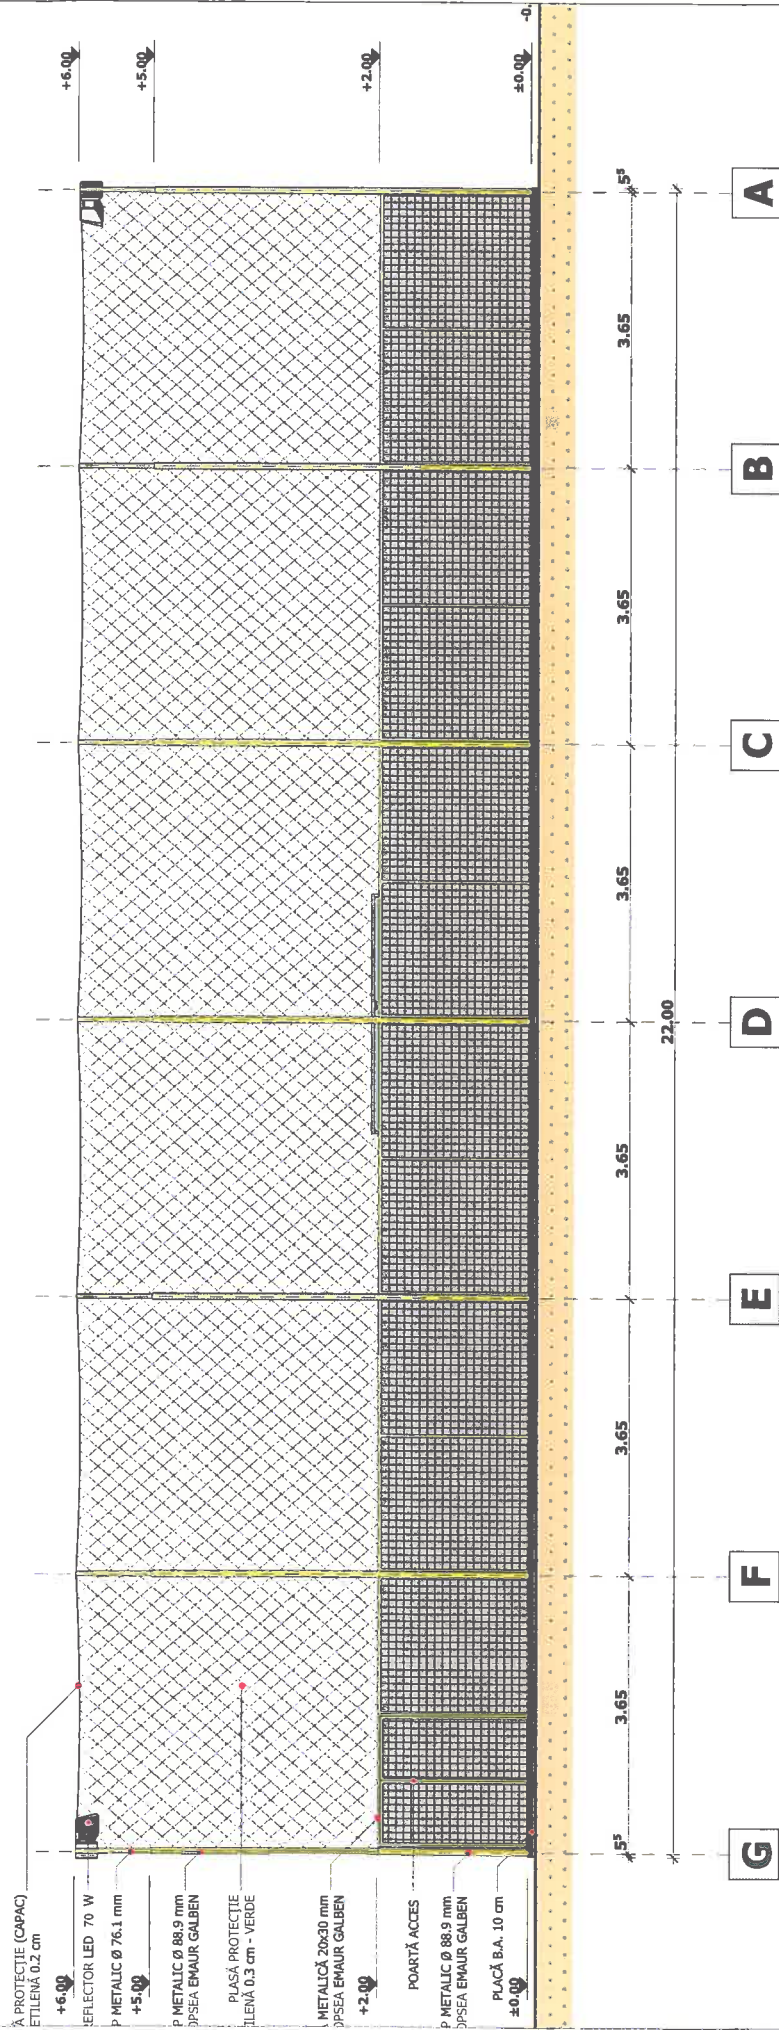





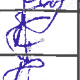

VERIFICATOR/EXPERT	NUME	SEMINATURA	CERINȚA	REFERAT/EXPERTIZĂ NR./DATA	PROIECT NR.
	SC BUTTERFLY EFFECT SRL str. A.I. Cuza, Bl. 156, Sc 2, Ap. 7 Tel / Fax: 0351.43.40.45			Comuna Falcoiu	14 2017
SPECIFICATIE	NUME	SEMINATURĂ	SCARĂ	TITLU PROIECT	FAZA
SEF PROIECT	ARH. SERTIS ALEXANDRU		1/100	Comuna Falcoiu, nr. cad. 697/1, jud. Olt	D.T.A.C.+ P.T.
PROIECTAT	ARH. SERTIS ALEXANDRU				
DESENAT	ARH. SERTIS ALEXANDRU				
TITLU PLANȘA				PLANȘA NR.	
FEBRUARIE 2018				A6	
FATADA POSTERIOARA					

DEZINERĂ ARHITECTURALĂ
 DIMENSIUNĂ
 6989
 Alexeșcu-Vidic
 SERTIS

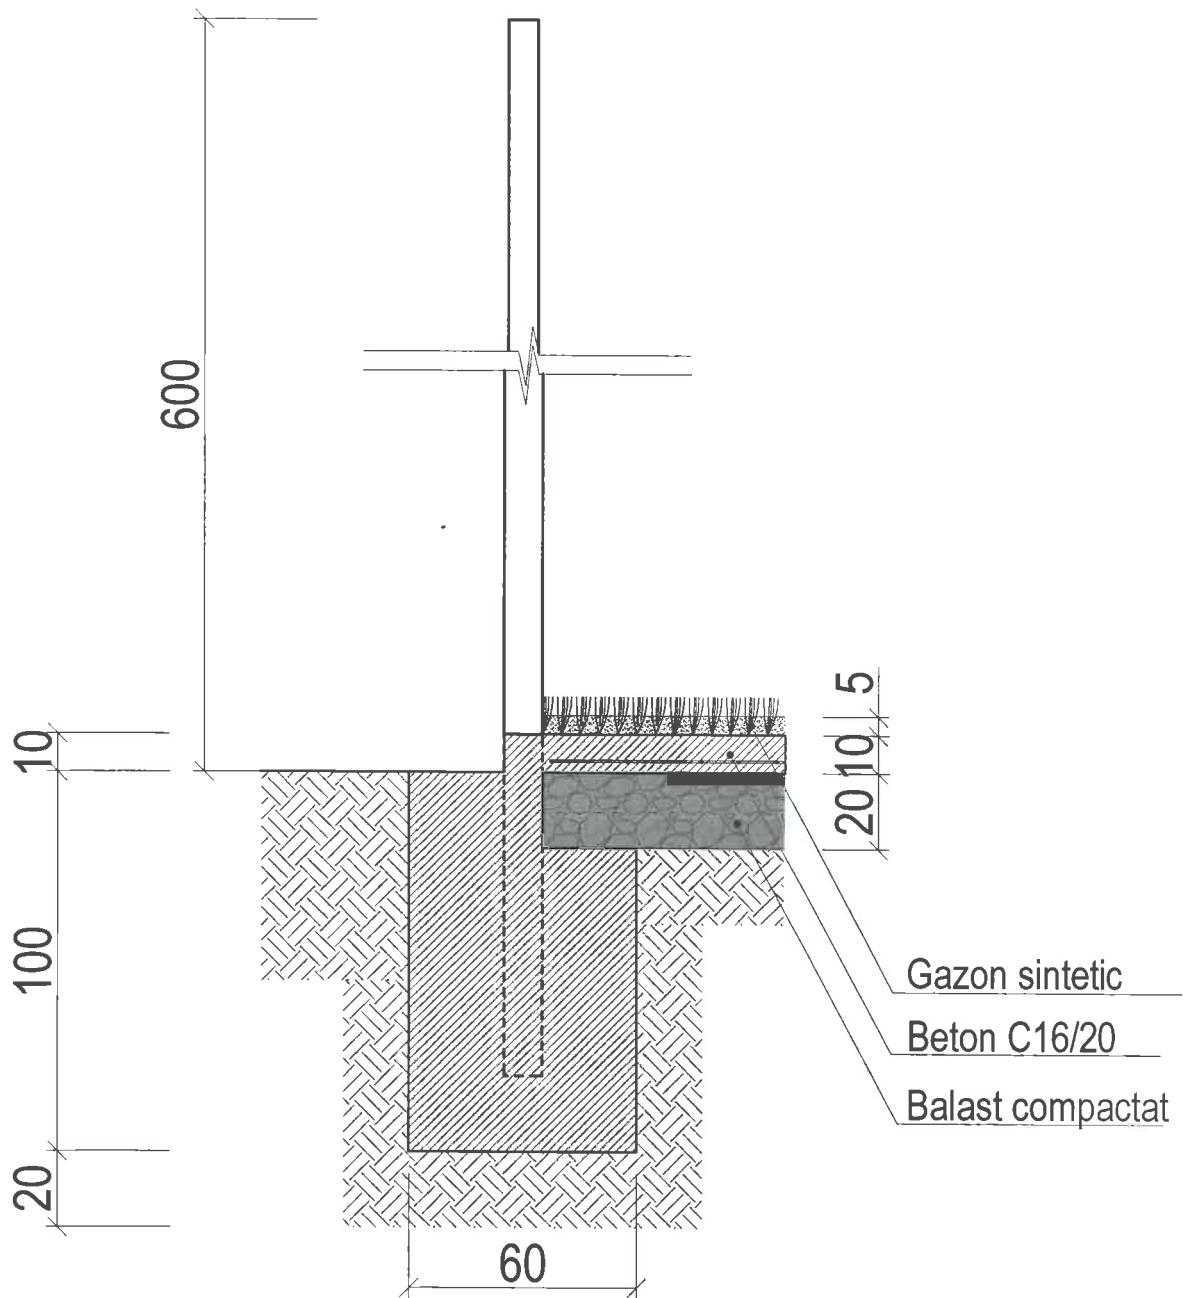
S - Tv 90x3



Beton: C 8/10 - B150
C16/20 - B250

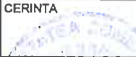VERIFICATOR/EXPERT	NUME	SEMNATURA	CERINTA	REFERAT/EXPERTIZA NR./DATA
	SC BUTTERFLY EFFECT SRL str. A.I.Cuza, Bl. 156, Sc 2, Ap. 7 Tel / Fax: 0351.43.40.45			BENEFICIAR Comuna Falcoiu
SPECIFICATIE	NUME	SEMNATURA	SCARA	TITLU PROIECT
SEF PROIECT	ARH. SERTIS ALEXANDRU		1/20	INIINTARE TEREN DE SPORT MULTIFUNCTIONAL Comuna Falcoiu, nr. cad. 697/1, jud. Olt
PROIECTAT	ING. ANTONIE CORINA		DATA	TITLU PLANSA
DESENAT	ING. ANTONIE CORINA		FEBRUARIE 2018	FUNDATIE STALP SI PLACA BETON ARMAT
				PROIECT NR. 14 2017
				FAZA D.T.A.C.+ P.T.
				PLANS NR. R01

PANOURI FOTOVOLTAICE
 PROPUSE instalate la d=30m fata de teren

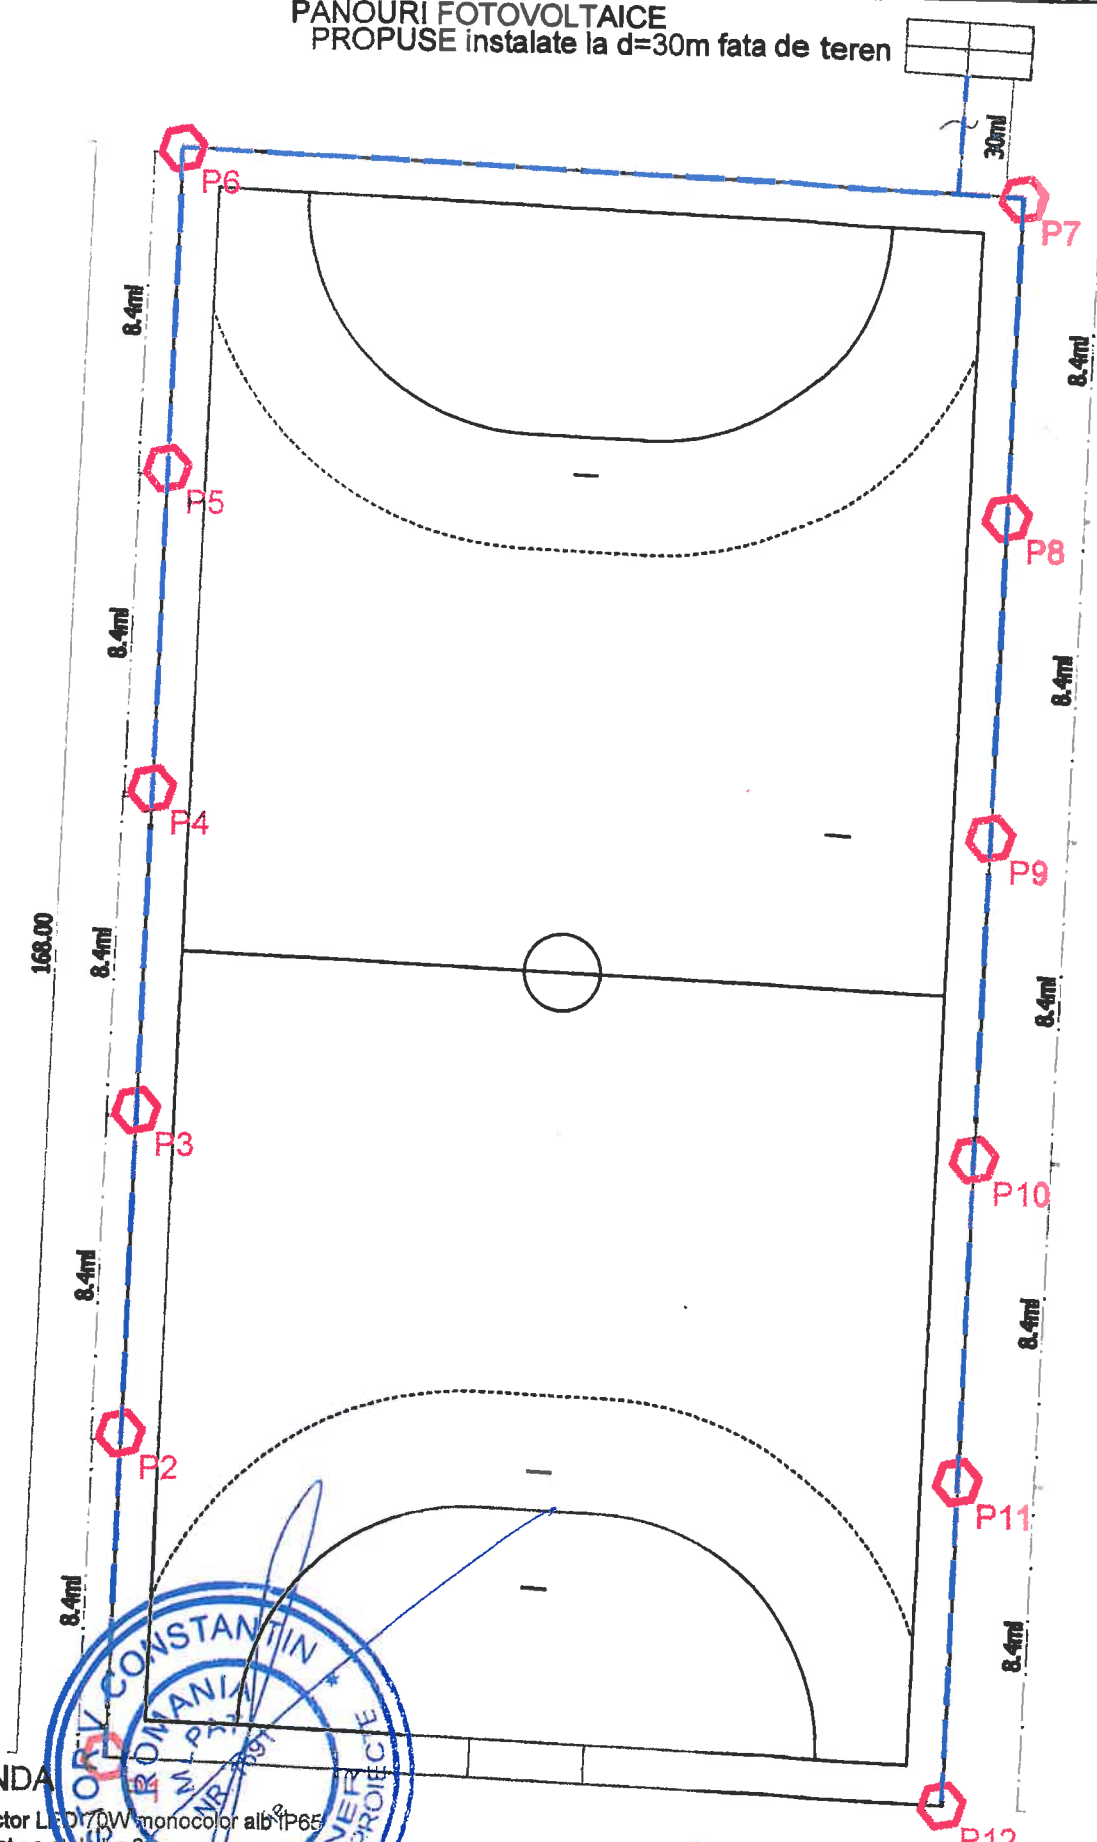

LEGENDA


P1 proiector L 3017DW monocolor alb IP65
 instalat pe stalp de 6m

LES 0.23kV CX cablu 3X16mm²





SC BUTTERFLY EFFECT SRL str. A 1. Cuza, Bl. 168, Sc 2, Ap. 7 Tel / Fax: 0351.43.40.45		Comuna Falcoiu		PROIECT NR 14 2017
SCARA	1/200	TITLU PROIECT	INFINTARE TEREN DE SPORT MULTIFUNCTIONAL Comuna Falcoiu, nr. cad. 897/1, jud. Olt	
PROIECTAT	Ing. N. Mierlescu	TITLU PLANSA	PLAN amplasare proiectoare iluminat	
DESENAT	Ing. N. Mierlescu	DATA	2018	PLANSA NR E01

**SISTEM PANOURI FOTOVOLTAICE 1kW
COMPLET ECHIPAT , INCLUSIV TABLOU DE DISTRIBUTIE**

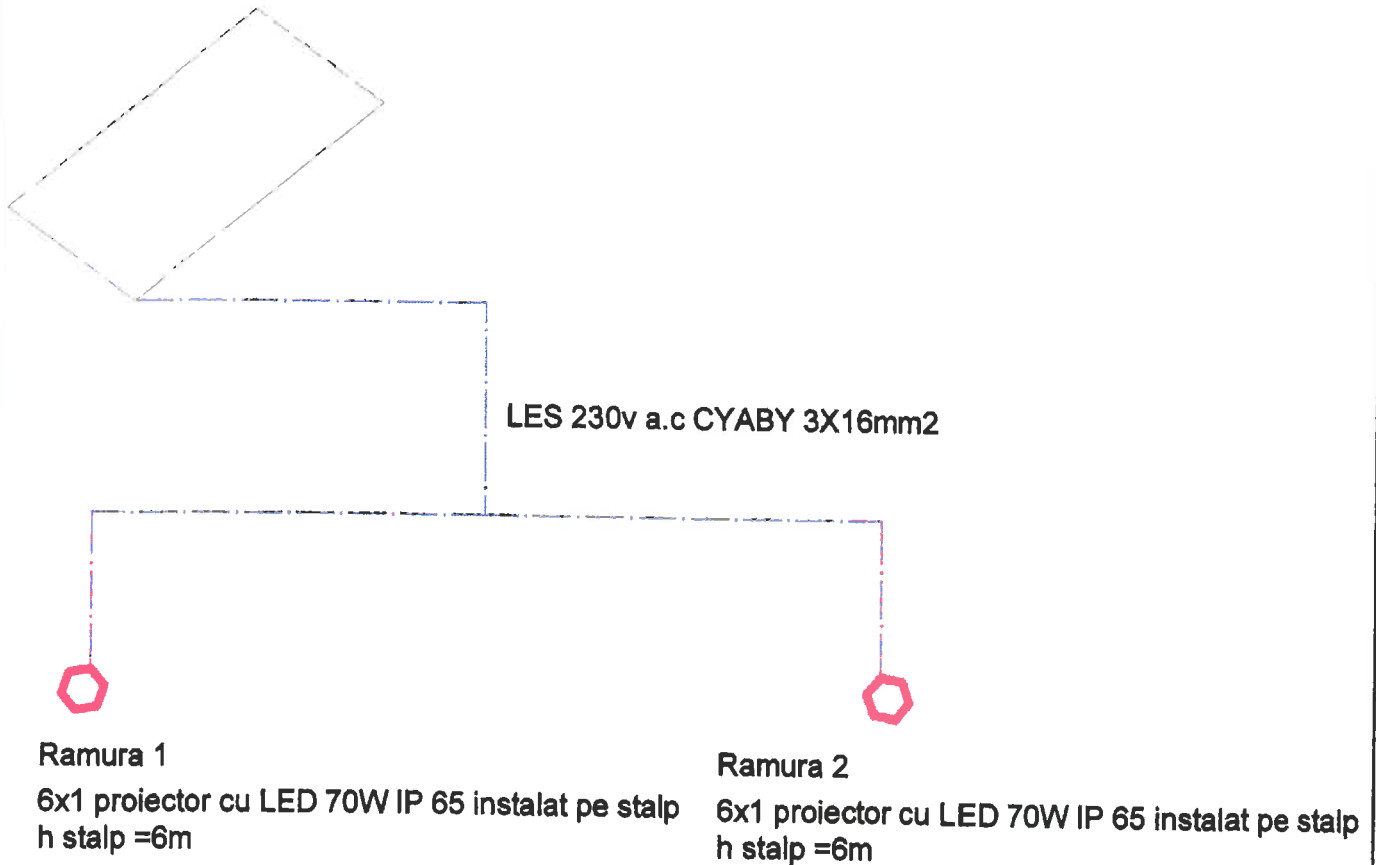

LES 0.4kV tip 1

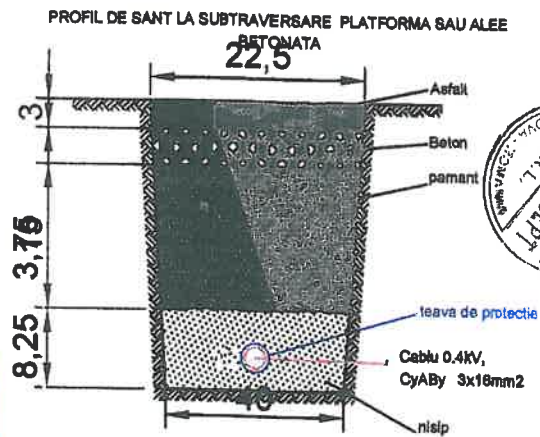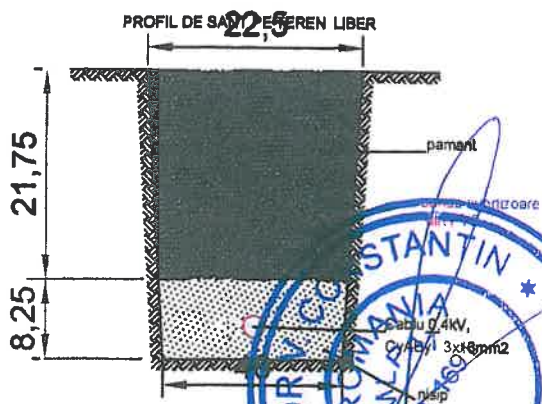

VERIFICATOR/EXPERT	NUME	SIGNATURA	CERINTA	REPERAT/EXPERTIZA NR./DATA
SC BUTTERFLY EFFECT SRL str. A.I.Cuza, Bl. 156, Sc. 2, Et. 7 Tel / Fax: 0351.43.40.45				BENEFICIAR Comuna Falcoiu
				PROIECT NR. 14 2017
SPECIFICATIE	NUME	SEMNTURA	SCARA	TITLU PROIECT
SEF PROIECT	ARH. SERTIS ALEXANDRU		*	INFIINTARE TEREN DE SPORT MULTIFUNCTIONAL Comuna Falcoiu, nr. cad. 697/1, Jud. Olt
PROIECTAT	ing. N. Miertescu		DATA	TITLU PLANSA
DESENAT	ing. N. Miertescu		2018	Schema bloc distributie energie electrica si detalii linie electrica subterana
				PLANSA NR. E02